





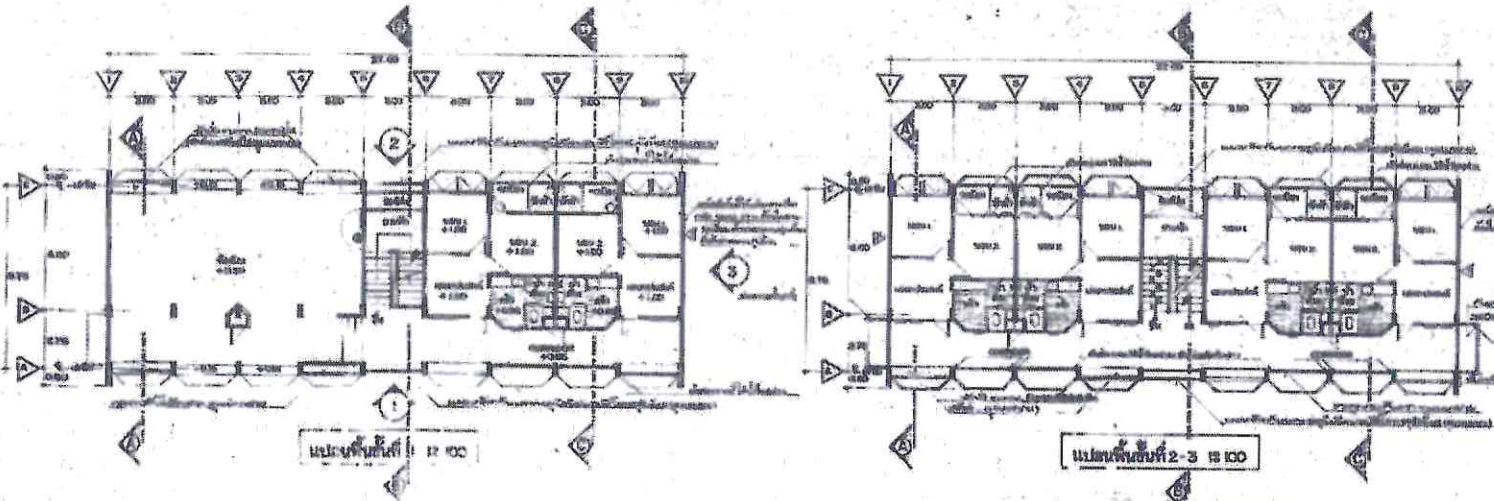


แผนผังพื้นที่ 1 1:100

แผนผังพื้นที่ 2-3 1:100




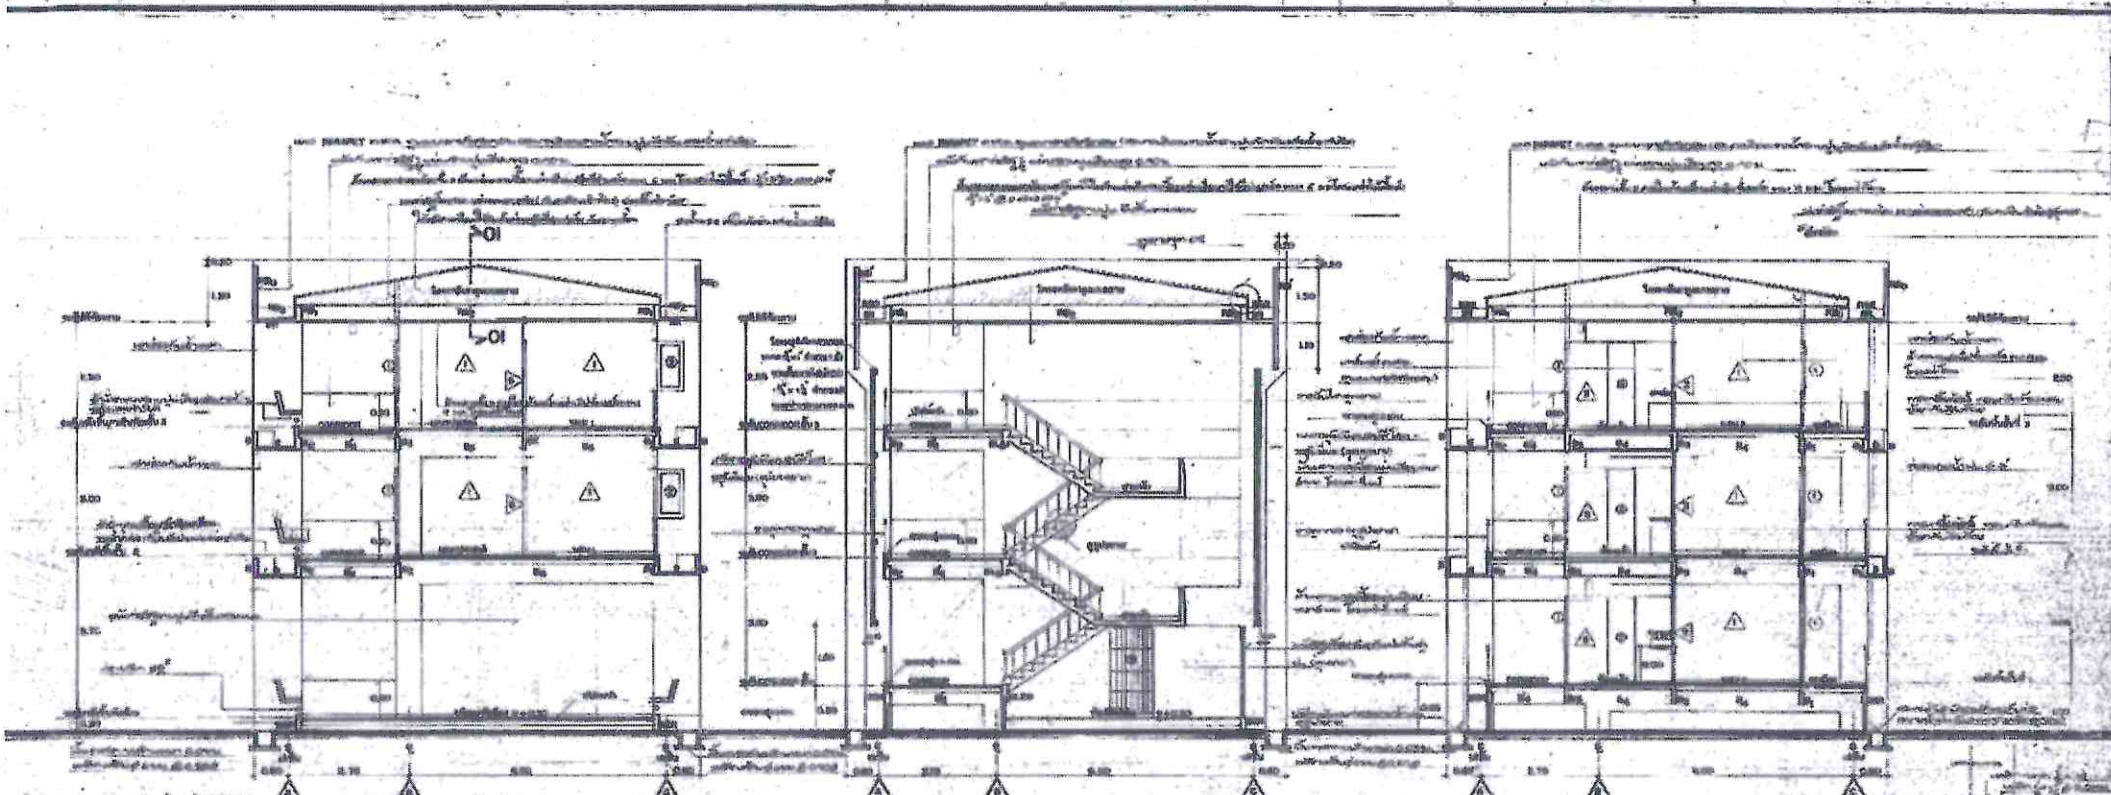

รูปตัด A-A 1:50


รูปตัด B-B 1:50

รูปตัด C-C 1:50

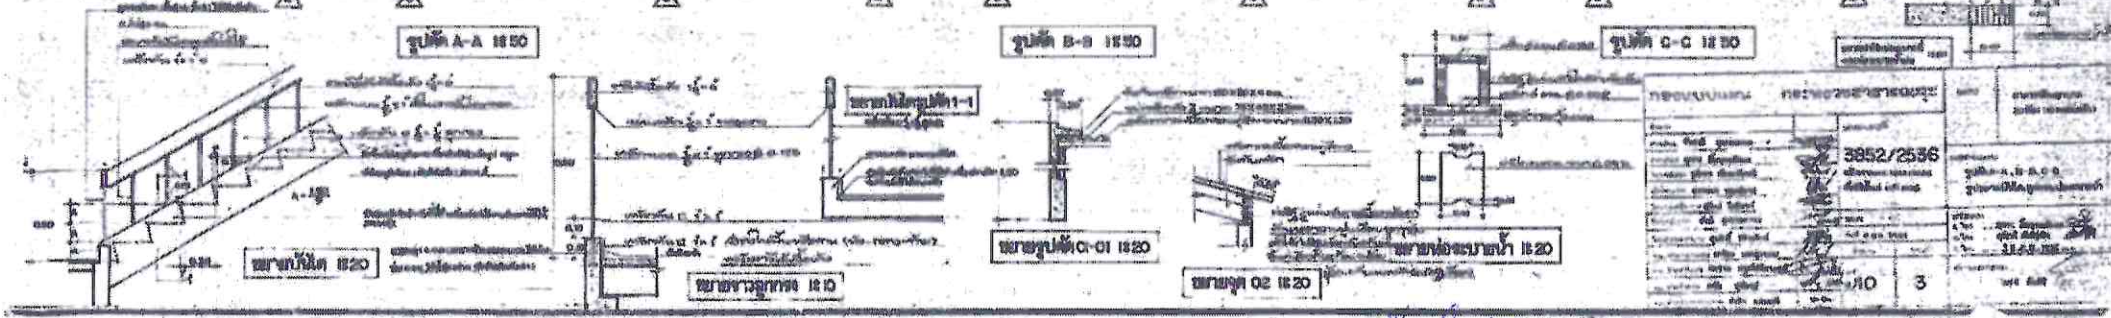

3852/2536 10 3	
-------------------	--



ลงชื่อ.....*ประจักษ์*.....ประธานกรรมการ
 ลงชื่อ.....*สมชาย*.....กรรมการ
 ลงชื่อ.....*สมชาย*.....กรรมการ

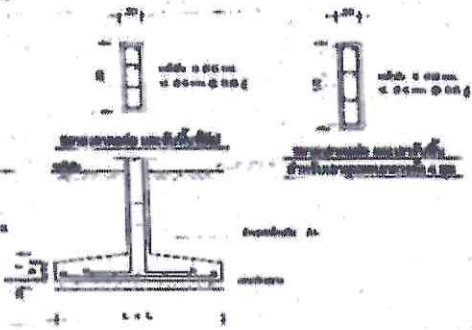




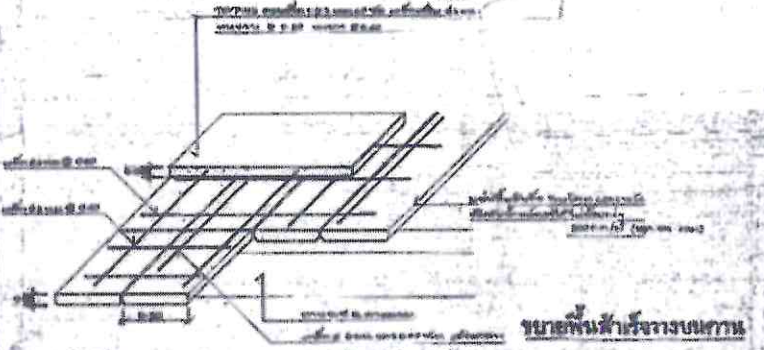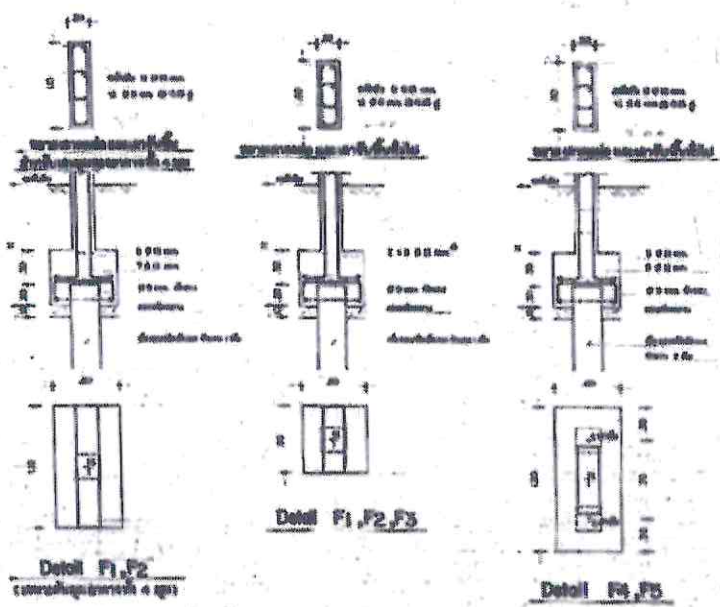


ลงชื่อ.....ประธานกรรมการ
 ลงชื่อ.....กรรมการ
 ลงชื่อ.....กรรมการ

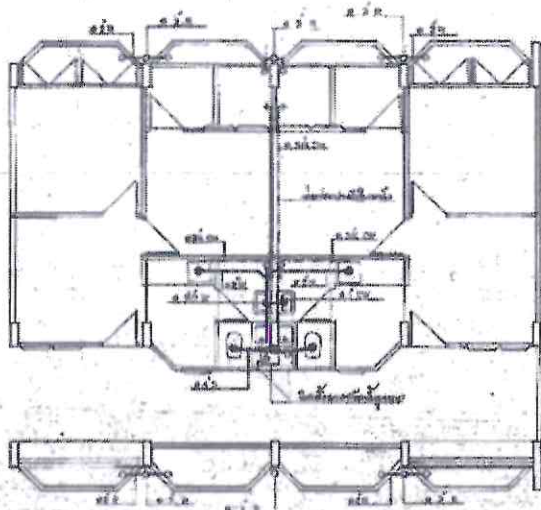



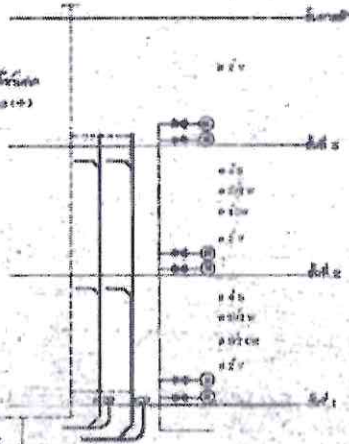












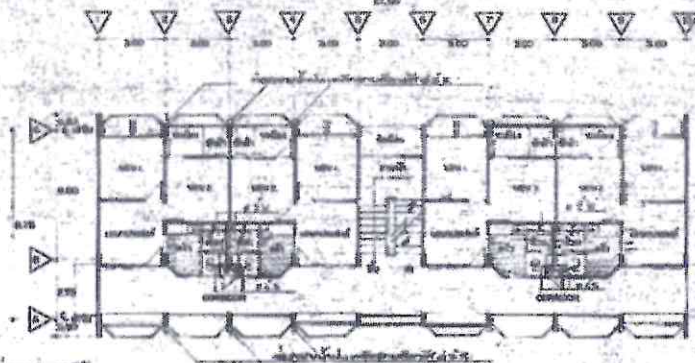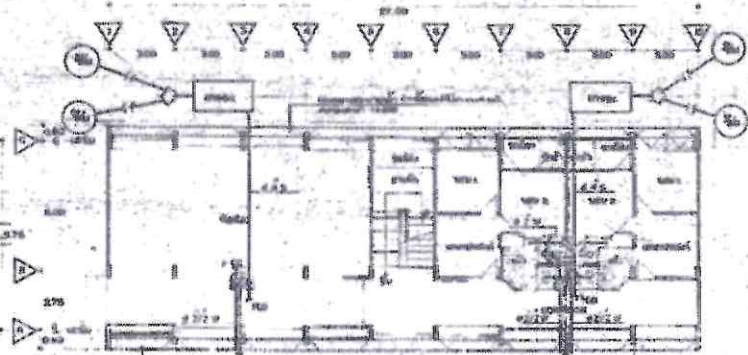

แปลนอาคาร 2-3 18 100


3982 72536 10 9	31 11 200 1/2 20
--------------------	---------------------

ลงชื่อ *11011* ประธานกรรมการ
 ลงชื่อ *จ.ร.ค.* กรรมการ
 ลงชื่อ *Ando* กรรมการ

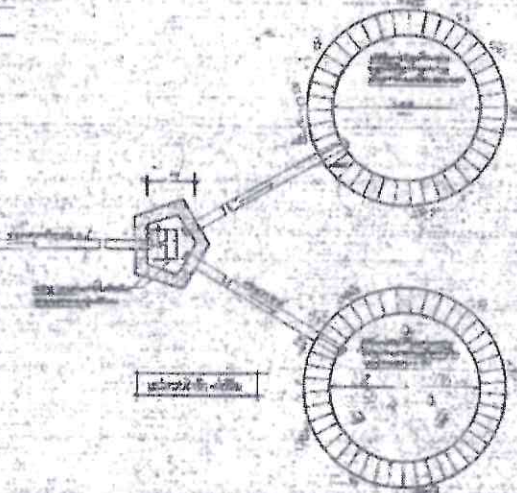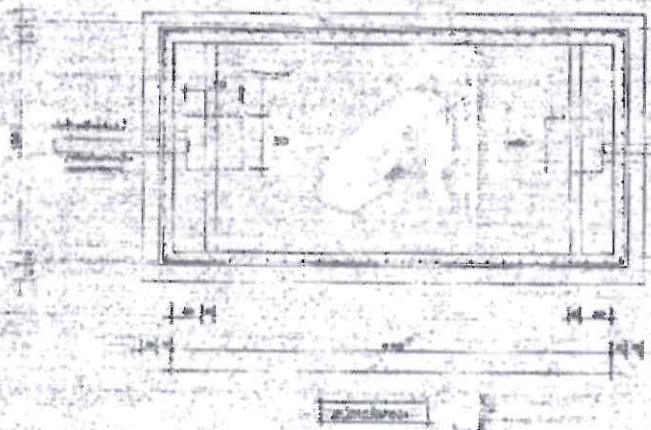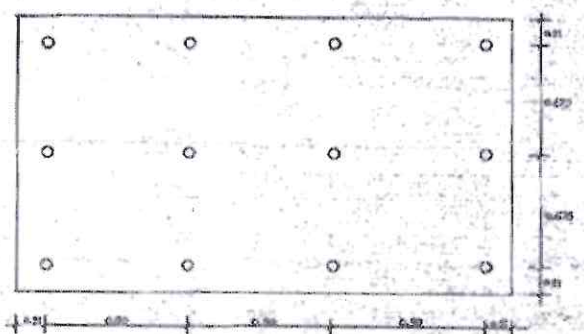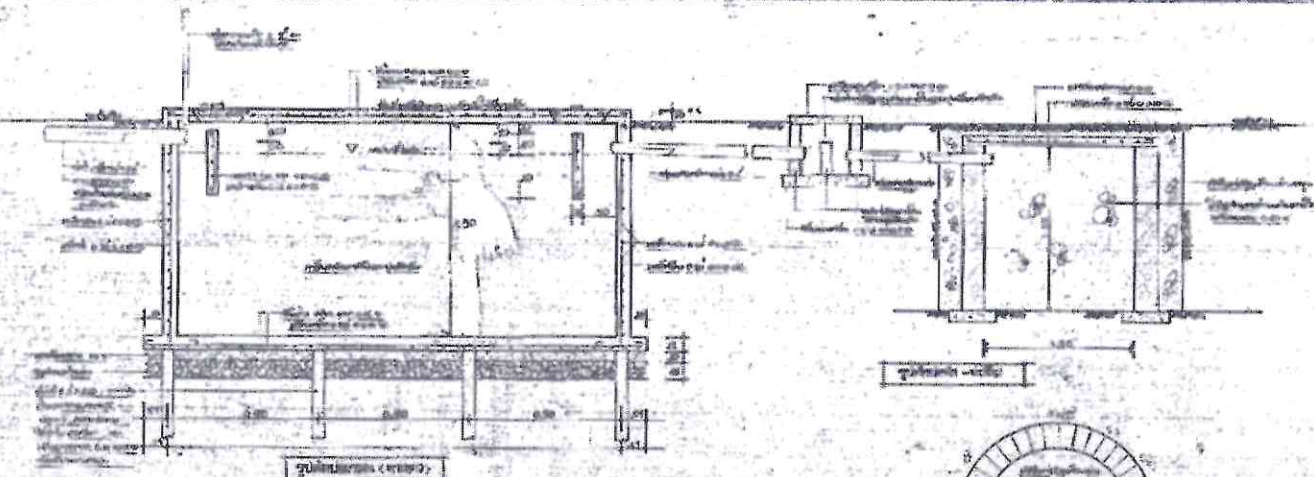


NOT TO SCALE

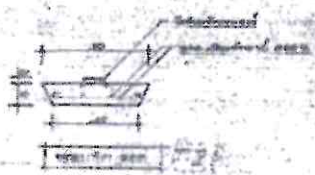


ลงชื่อ.....นาย อดิเรก.....ประธานกรรมการ
 ลงชื่อ.....นาย.....กรรมการ
 ลงชื่อ.....นาย.....กรรมการ



โครงการ

ปรับปรุงพร้อมหมอก

สถานที่

โรงพยาบาลพระจอมเกล้าจังหวัดเพชรบุรี

เขียนแบบ

นายภาควิธร โกศลปรีดิวงษ์
วิศวกรโยธา

วิศวกร

เห็นชอบ

อนุมัติ

หมายเลขแบบ

แสดงแบบ

แปลนขยายห้องน้ำ

มาตราส่วน


1 : 25

วัน / เดือน / ปี

25 เมษายน 2567

แผ่นที่

0
0

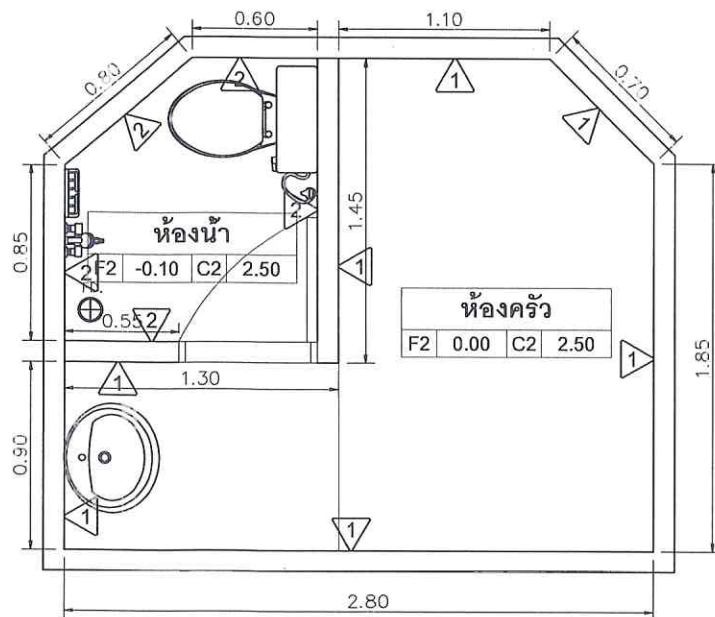

แปลนขยายห้องน้ำ

มาตราส่วน

1 : 25

LIST OF FLOOR

CODE	DESCRIPTION
F2	กระเบื้องชนิดผิวด้านขนาด 12.00x12.00 นิ้ว
1	ผนังเดิมทาสี
2	กระเบื้องผนังห้องน้ำสูง 1.50 ม. ขนาด 8.00x10.00 นิ้ว

ลงชื่อ.....*เอกสิทธิ์ โกศลปรีดิวงษ์*.....ประธานกรรมการ

ลงชื่อ.....*เอกสิทธิ์*.....กรรมการ

ลงชื่อ.....*เอกสิทธิ์*.....กรรมการ